



TRECHO 01

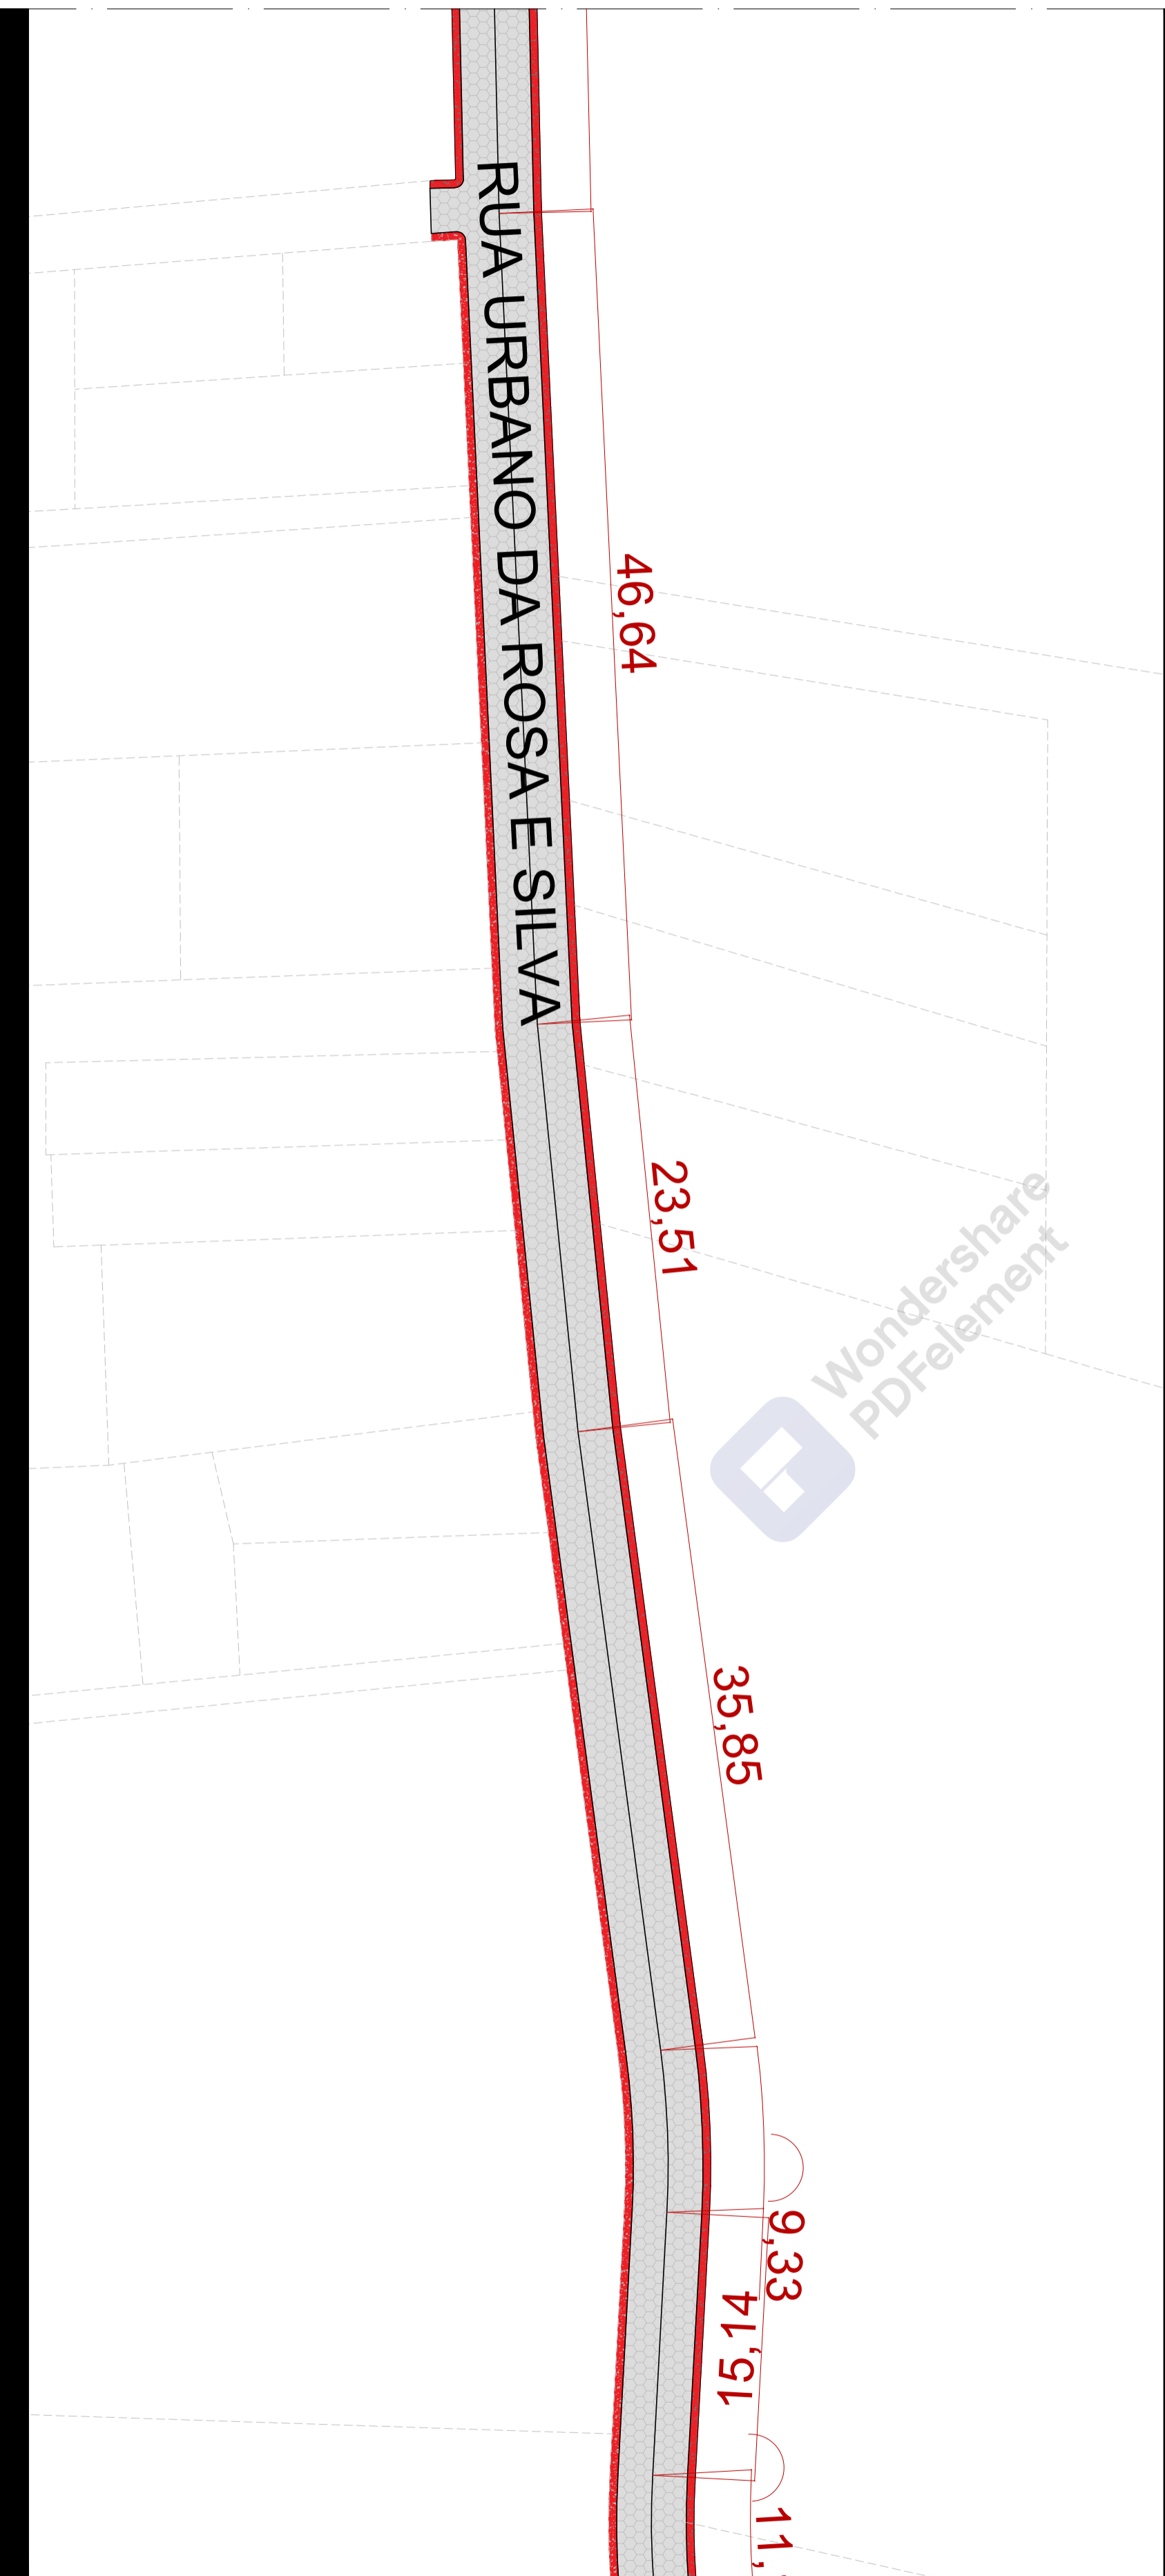

TRECHO 02

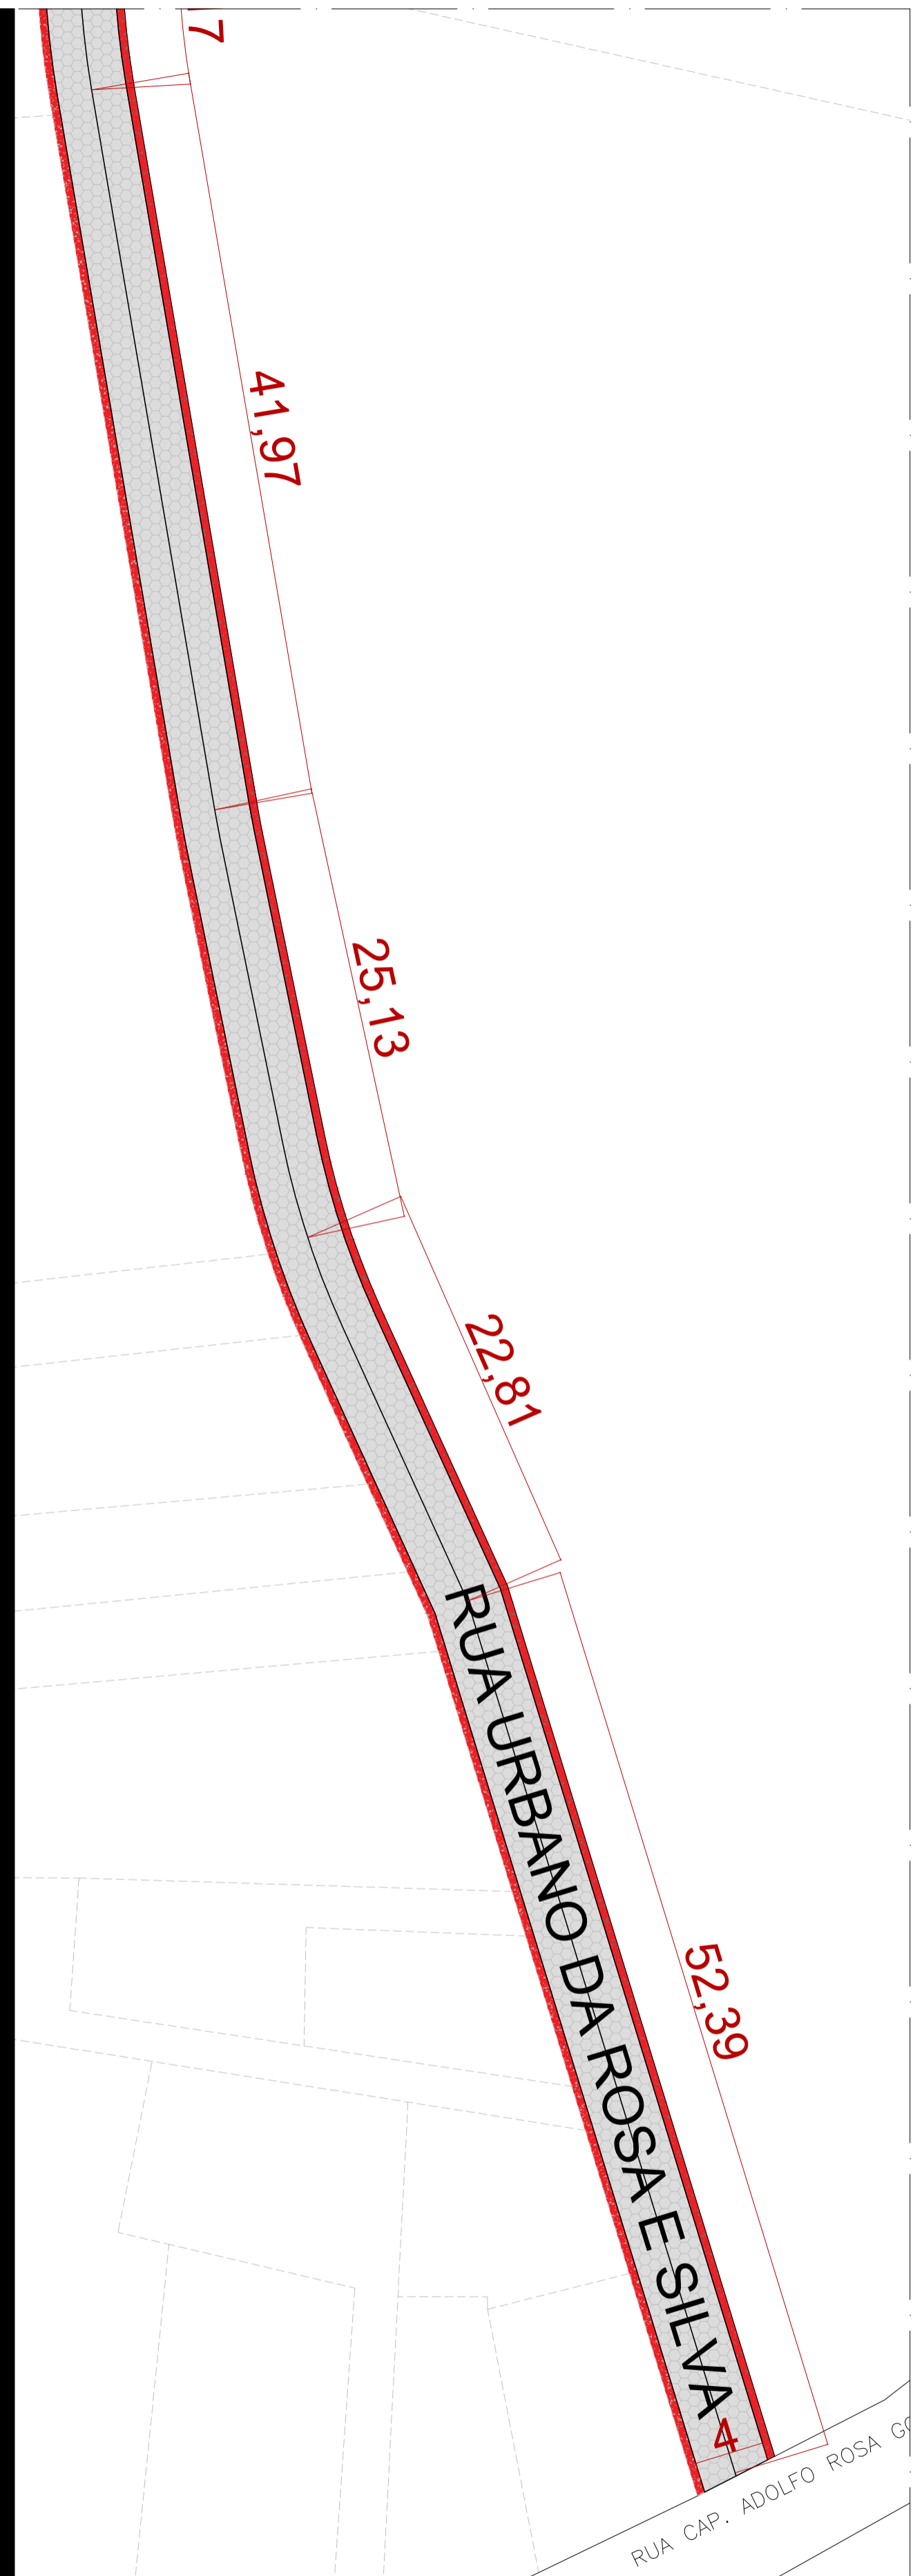

TRECHO 03


LOCAL DO LAJOTAMENTO
Rua URBANO DA ROSA E SILVA
Área=1754,59m ²
Comprimento = 436,47 metros
Comprimento guia = 870,10 metros

Título: **PROJETO COMPLETO** Folha: 2/2

Objetivo: **PROJETO DE INFRAESTRUTURA**

OBRA	PAVIMENTAÇÃO EM LAJOTA
MUNICÍPIO	SARAPUI - SP
BAIRRO	SÃO JOÃO
LOCAL	RUA URBANO DA ROSA E SILVA
MATRÍCULA Nº	---
INSCRIÇÃO CADASTRAL DO IMÓVEL:	---

ESCALAS: INDICADA NO PROJETO DATA: MARÇO 2022

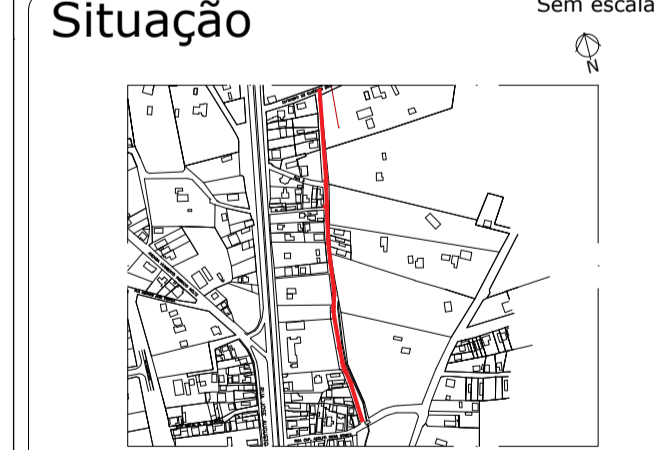

Prefeito Municipal:
Gustavo de Souza Barros Vieira

Diretor de obras, viação e urbanismo:
Eng.: Antônio mendes de Queiroz Júnior
CREA: 5061478844

Áreas (M²)

LOCAL DE MELHORAMENTO
Rua Urbano da Rosa e Silva
Área= 1754,59m ²
Comprimento = 463,47 metros
Com. guia/sarjeta = 870,10 metros

ESPAÇO RESERVADO A APROVAÇÕES E CARIMBOS: