





TRECHO 01

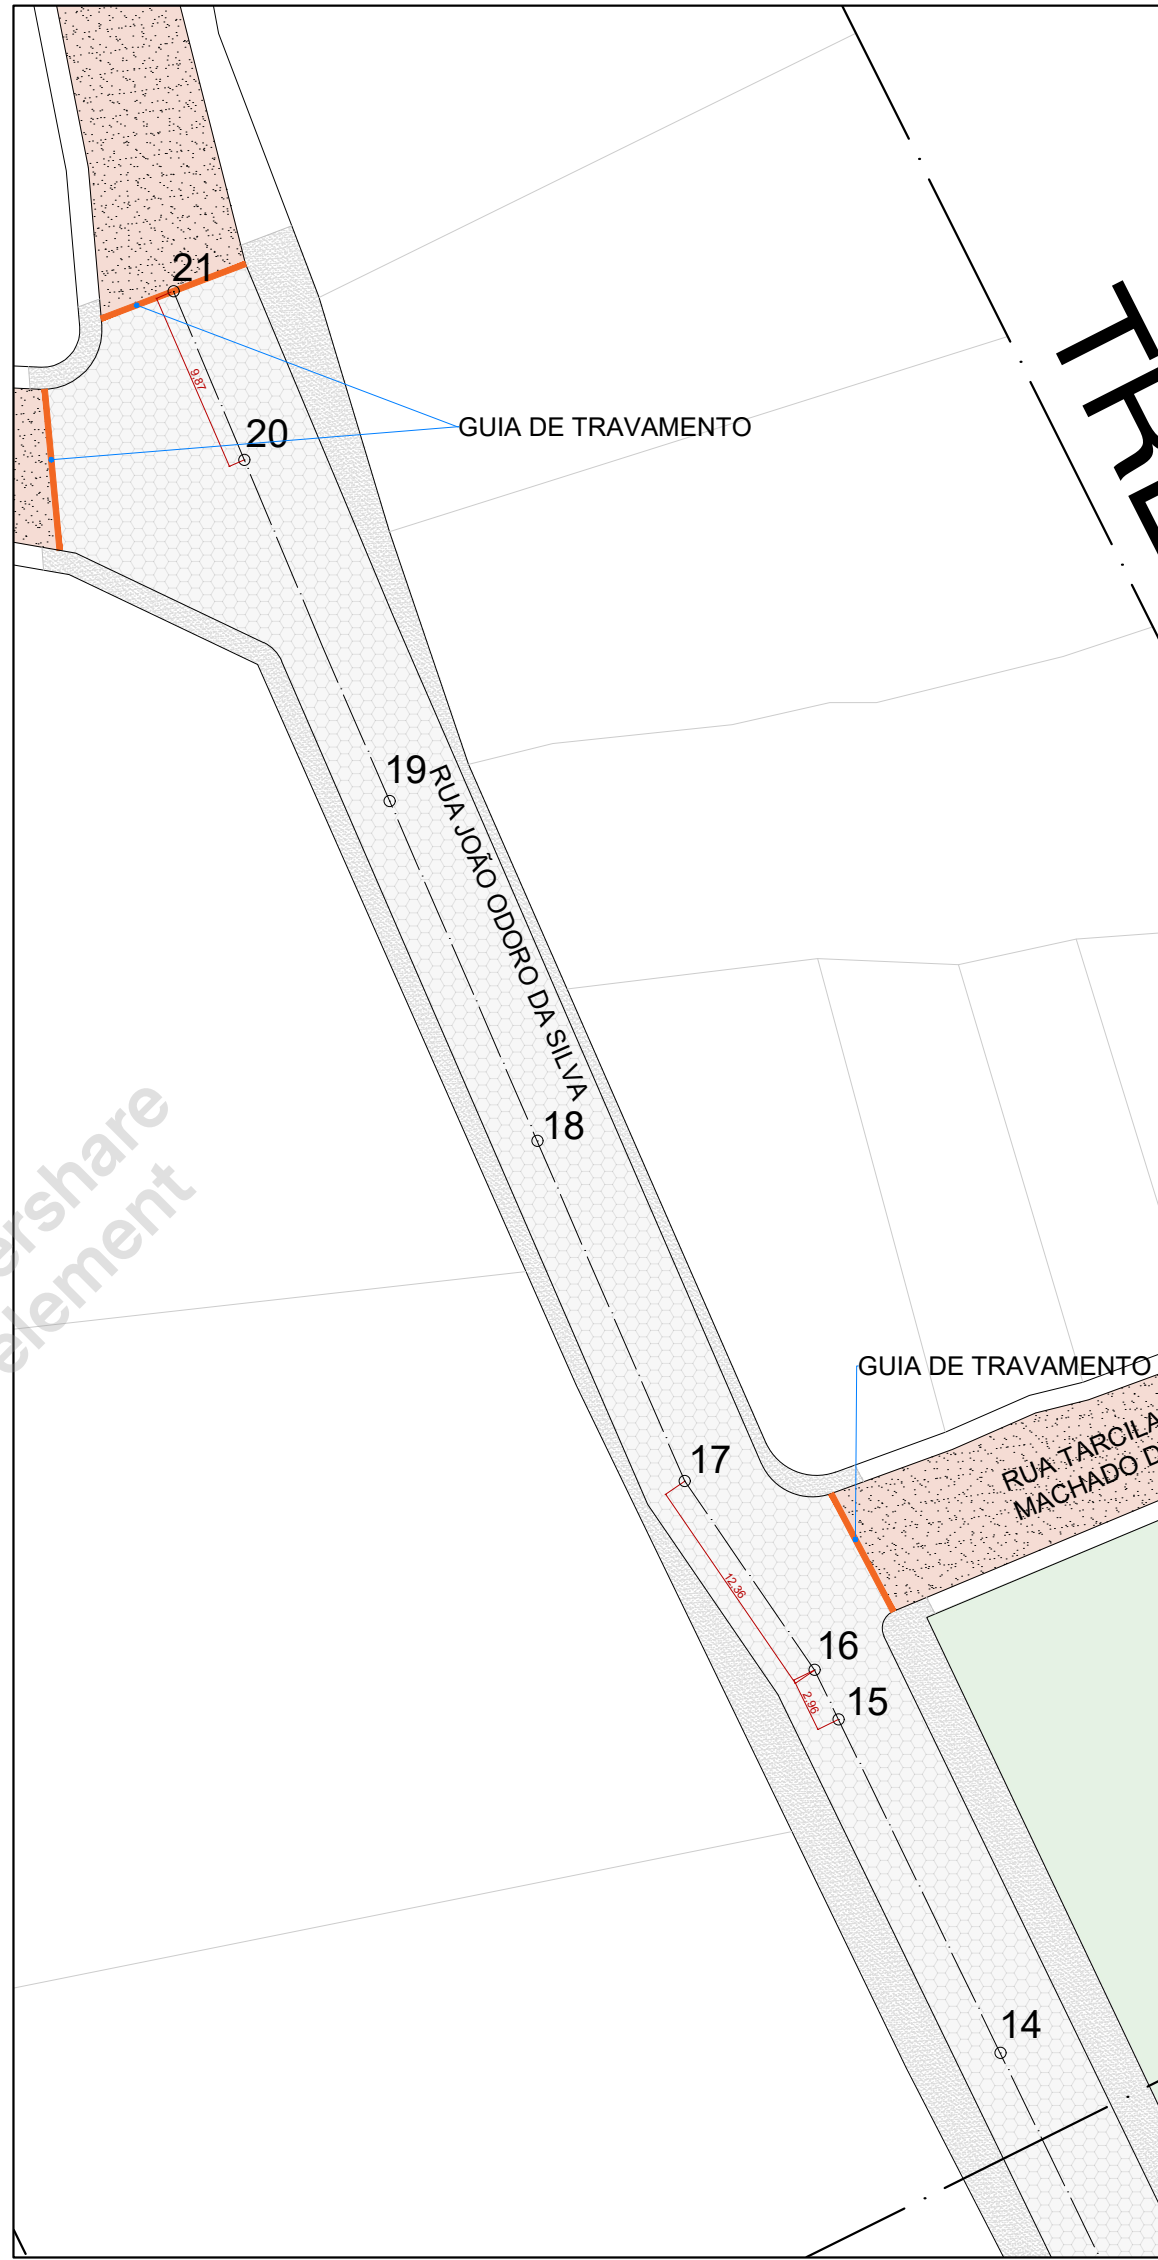



TRECHO 02





TRECHO 03

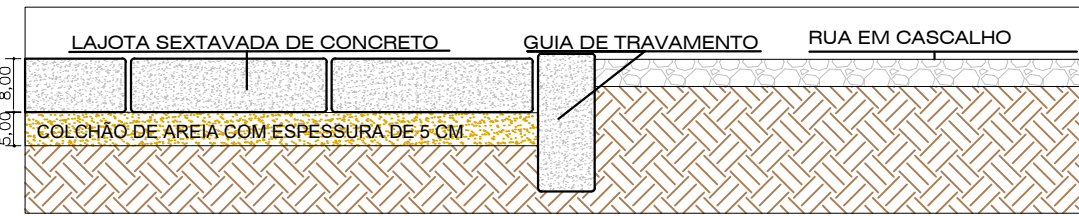

DETALHE TRAVAMENTO FINAL DA PAVIMENTAÇÃO SEM ESCALA

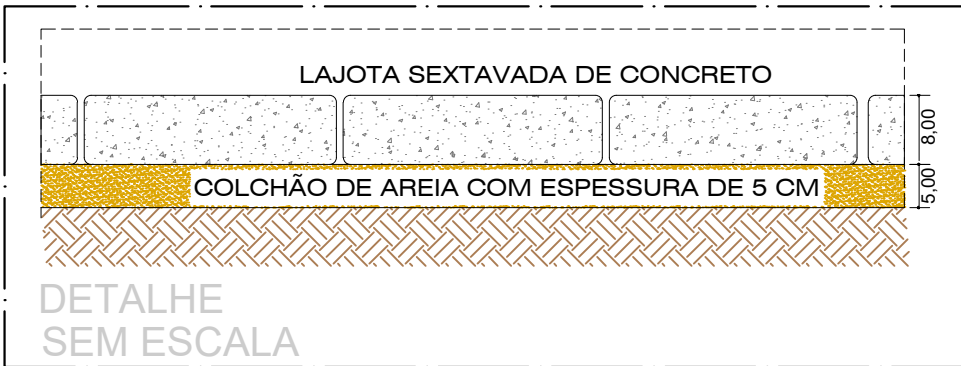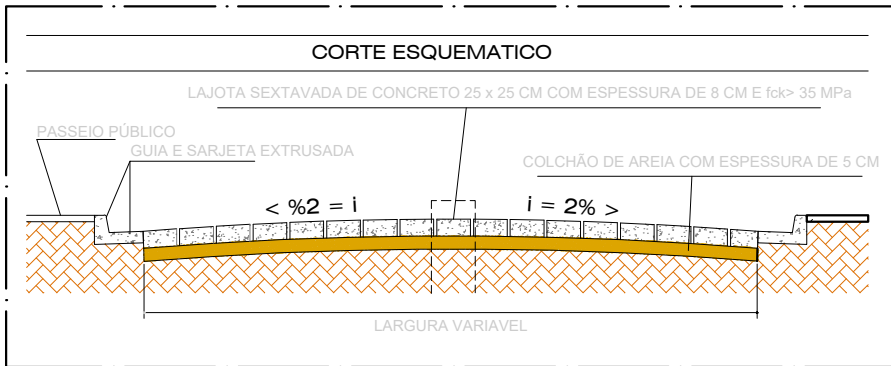

DETALHE SEM ESCALA

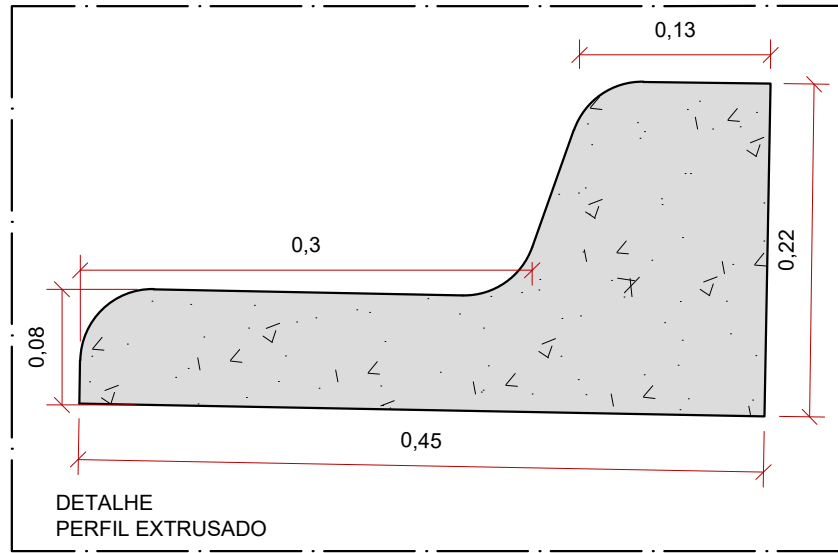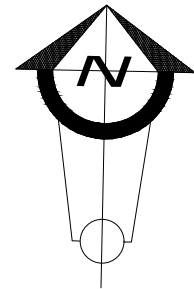

Título: PROJETO COMPLETO

Folha:4/4

Objetivo: PROJETO DE INFRAESTRUTURA

OBRA  
MUNICÍPIO  
BAIRRO  
LOCAL  
MATRÍCULA Nº  
INSCRIÇÃO CADASTRAL DO IMÓVEL:

LAJOTAMENTO  
SARAPUÍ - SP  
RODEIO  
JOÃO ODORO DA SILVA  
---  
---

ESCALAS: INDICADA NO PROJETO

DATA: 24 DE MAIO DE 2022

Situação

Sem escala

Áreas (M²)

LOCAL DO LAJOTAMENTO
Rua João Odoro da Silva
Área= 2398,04m²
Comprimento = 322,41 metros

Prefeito Municipal:  
Gustavo de Souza Barros Vieira

Diretor de obras, viação e urbanismo:  
Eng.: Antônio mendes de Queiroz Júnior  
CREA: 5061478844

ESPAÇO RESERVADO A APROVAÇÕES E CARIMBOS: