



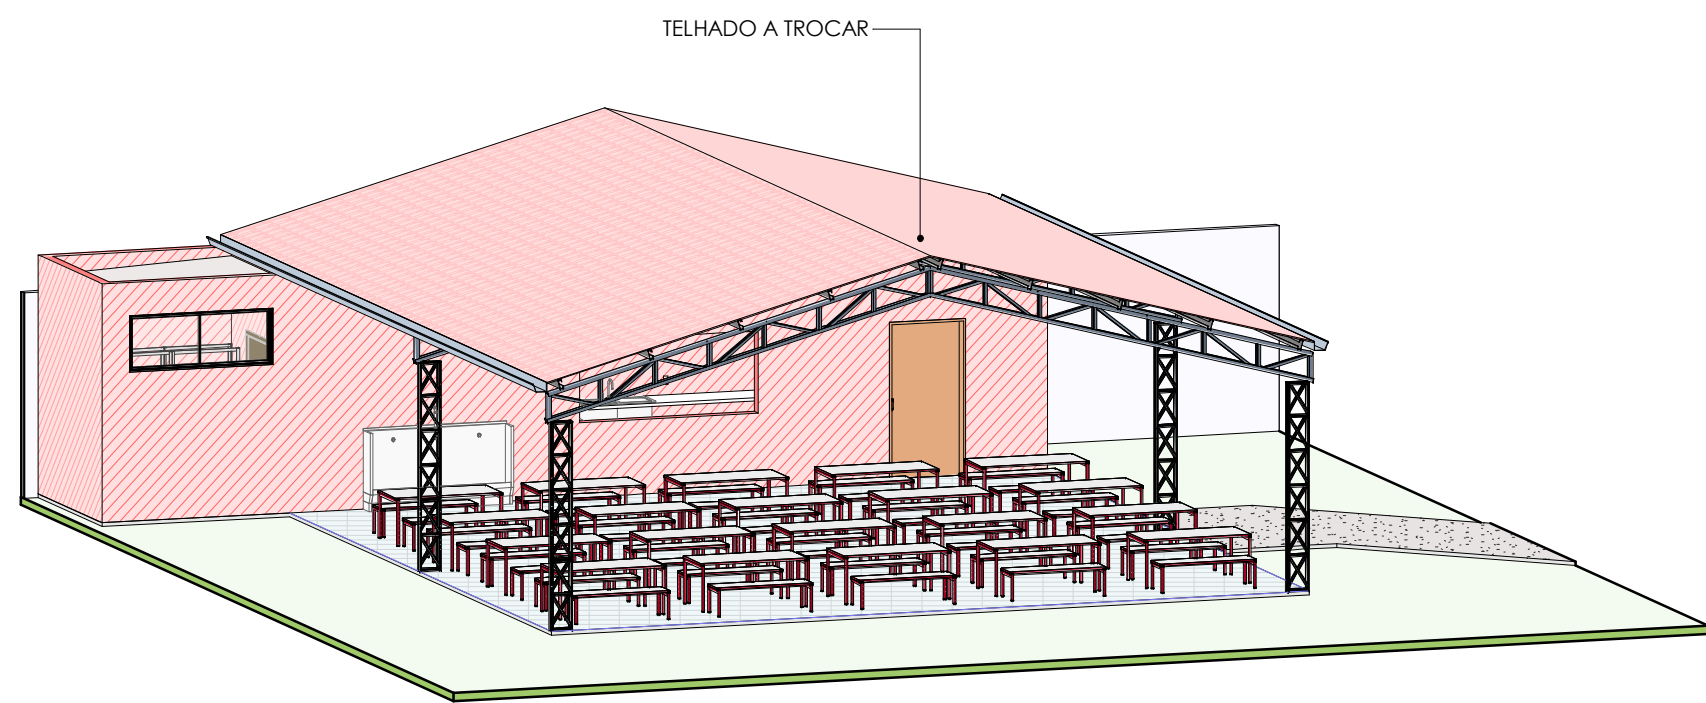


7 PERSPECTIVA AMPLIAÇÃO

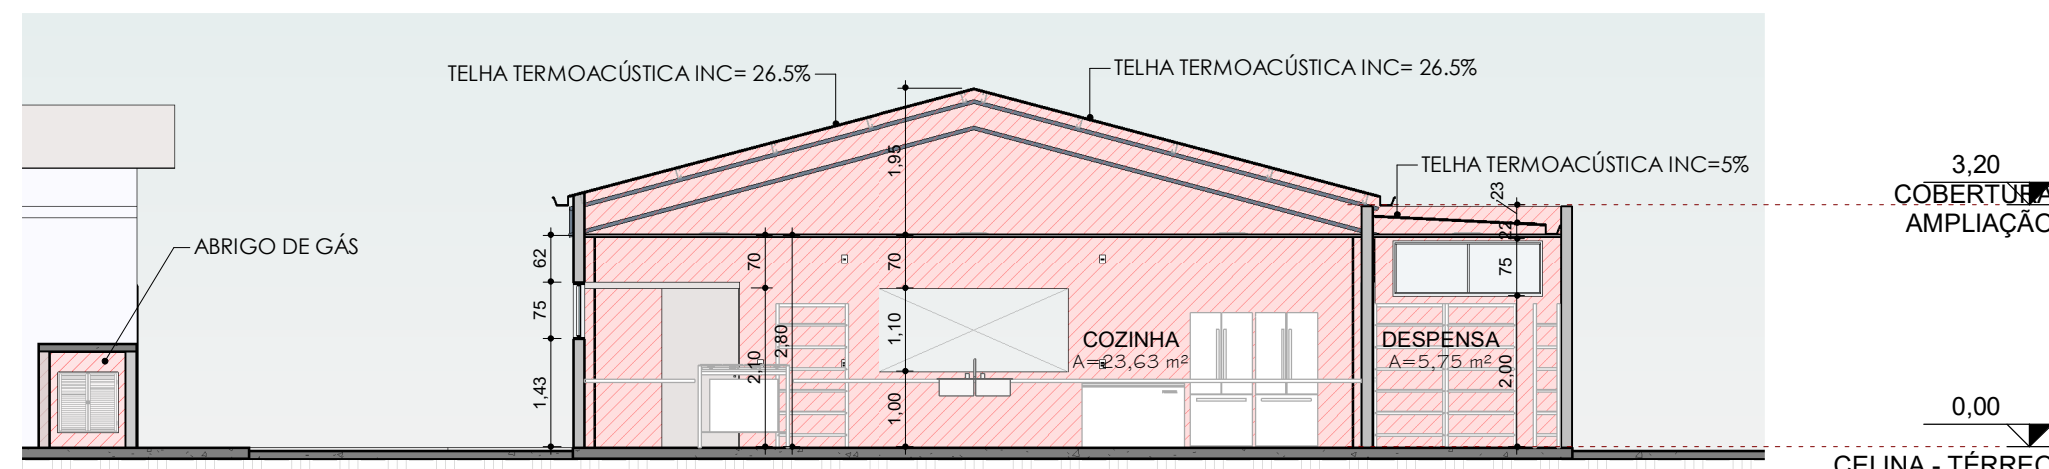


5 C-C
1 : 100



3 Vista 3D 1

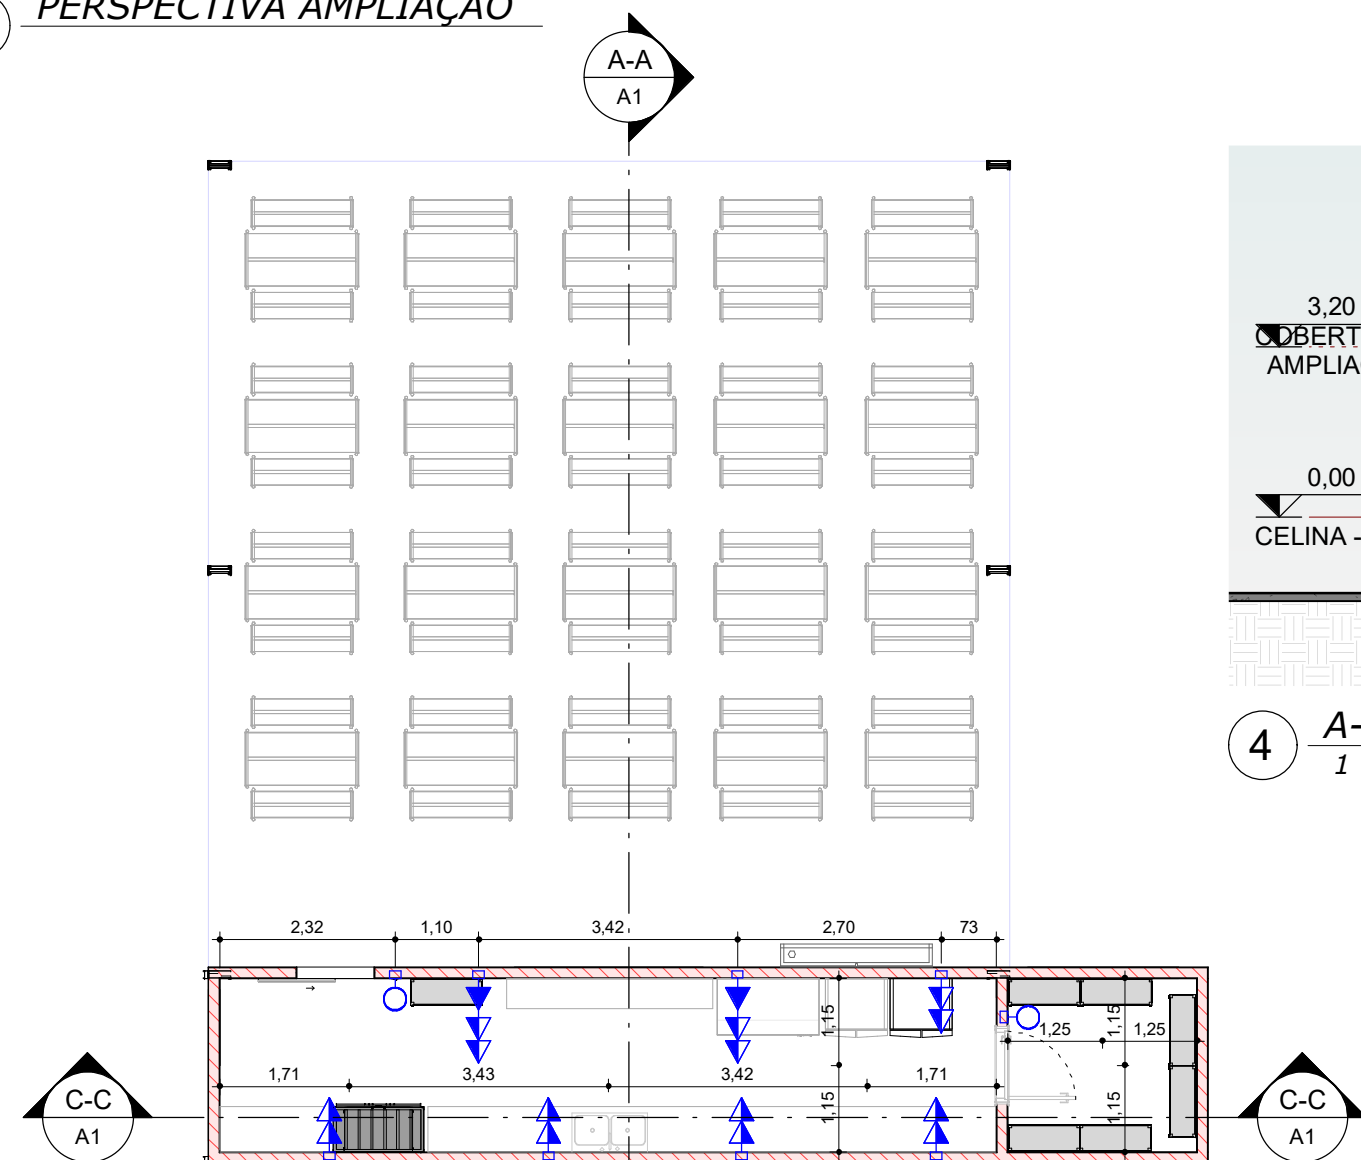


2 ILUMINAÇÃO
1 : 100

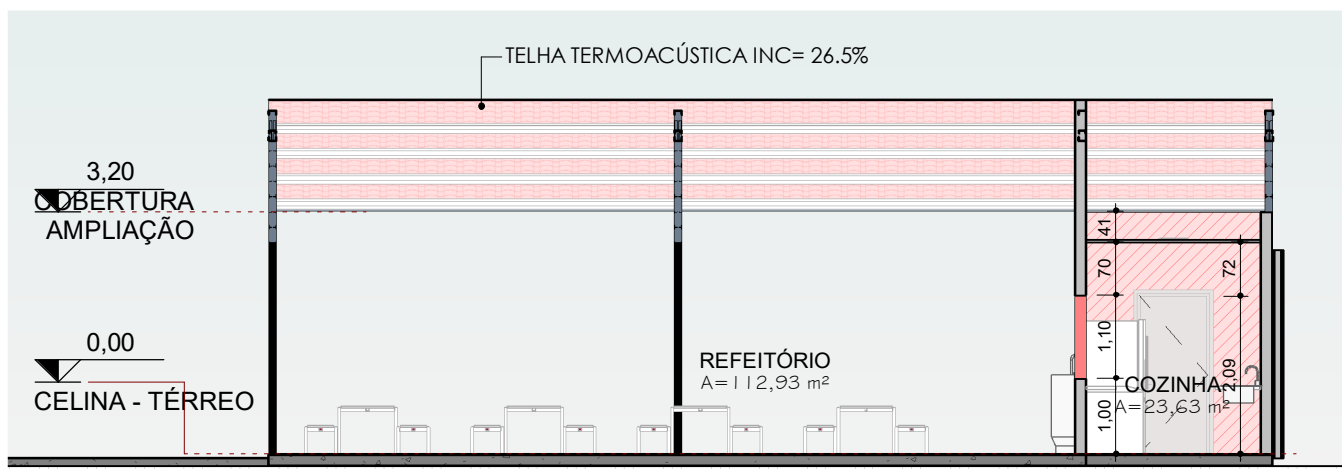

4 A-A
1 : 100


TABELA DE AMBIENTES			
NÍVEL	NOME	ÁREA	ACABAMENTO DO PISO
CELINA - TERREO	COZINHA	23,628 m²	
CELINA - TERREO	DESPENSA	5,750 m²	
CELINA - TERREO	REFEITÓRIO	112,932 m²	

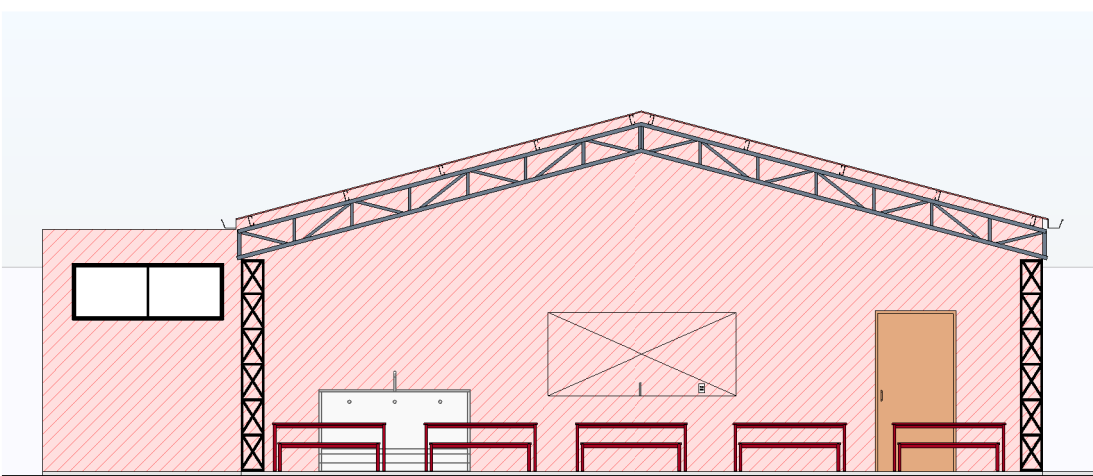

8 ELEVACÃO 01
1 : 100


TABELA DE JANELAS					
CÓDIGO	LARGURA	ALTURA	PEITORIL	QTDE	ESPECIFICAÇÃO
J03	2,00	0,75		2	Janela simples de alumínio e vidro
J15	2,00	1,20	0,90	1	VIDRO INCOLOR / CORRER
J64	1,87	1,48	0,80	1	VENEZIANA INDUSTRIAL 04 QUADROS
J65	2,98	1,48	0,80	3	VENEZIANA INDUSTRIAL 04 QUADROS
J75	2,50	1,10	1,00	1	
Total geral: 8					

TABELA DE PORTAS					
CÓDIGO	LARGURA	ALTURA	QTDE	ESPECIFICAÇÃO	NOME FAMÍLIA (remover este campo)
P26	1,00	2,10	2		1,00x2,10
P29	0,90	2,10	1	MADEIRA	0,90x2,10
P36	2,50	2,16	2		216 x 250 (cm)
P58	1,00	2,10	1	MADEIRA / CORRER	100 x 210 cm
P74	0,96	2,10	1	MADEIRA / ABRIR	Simples - 0,96 x 2,10
P86	2,87	2,30	1		287 x 230
P87	2,20	2,50	2		Porta_Vidro_Temperado_2_Folhas_C om_Bandeirola_Lateral_e_Superior 3,00 x 2,30
P88	2,20	2,30	1		
P89			1	PORTINHOLA 80x80x1,9 ALUMÍNIO	Standard
Total geral: 12					

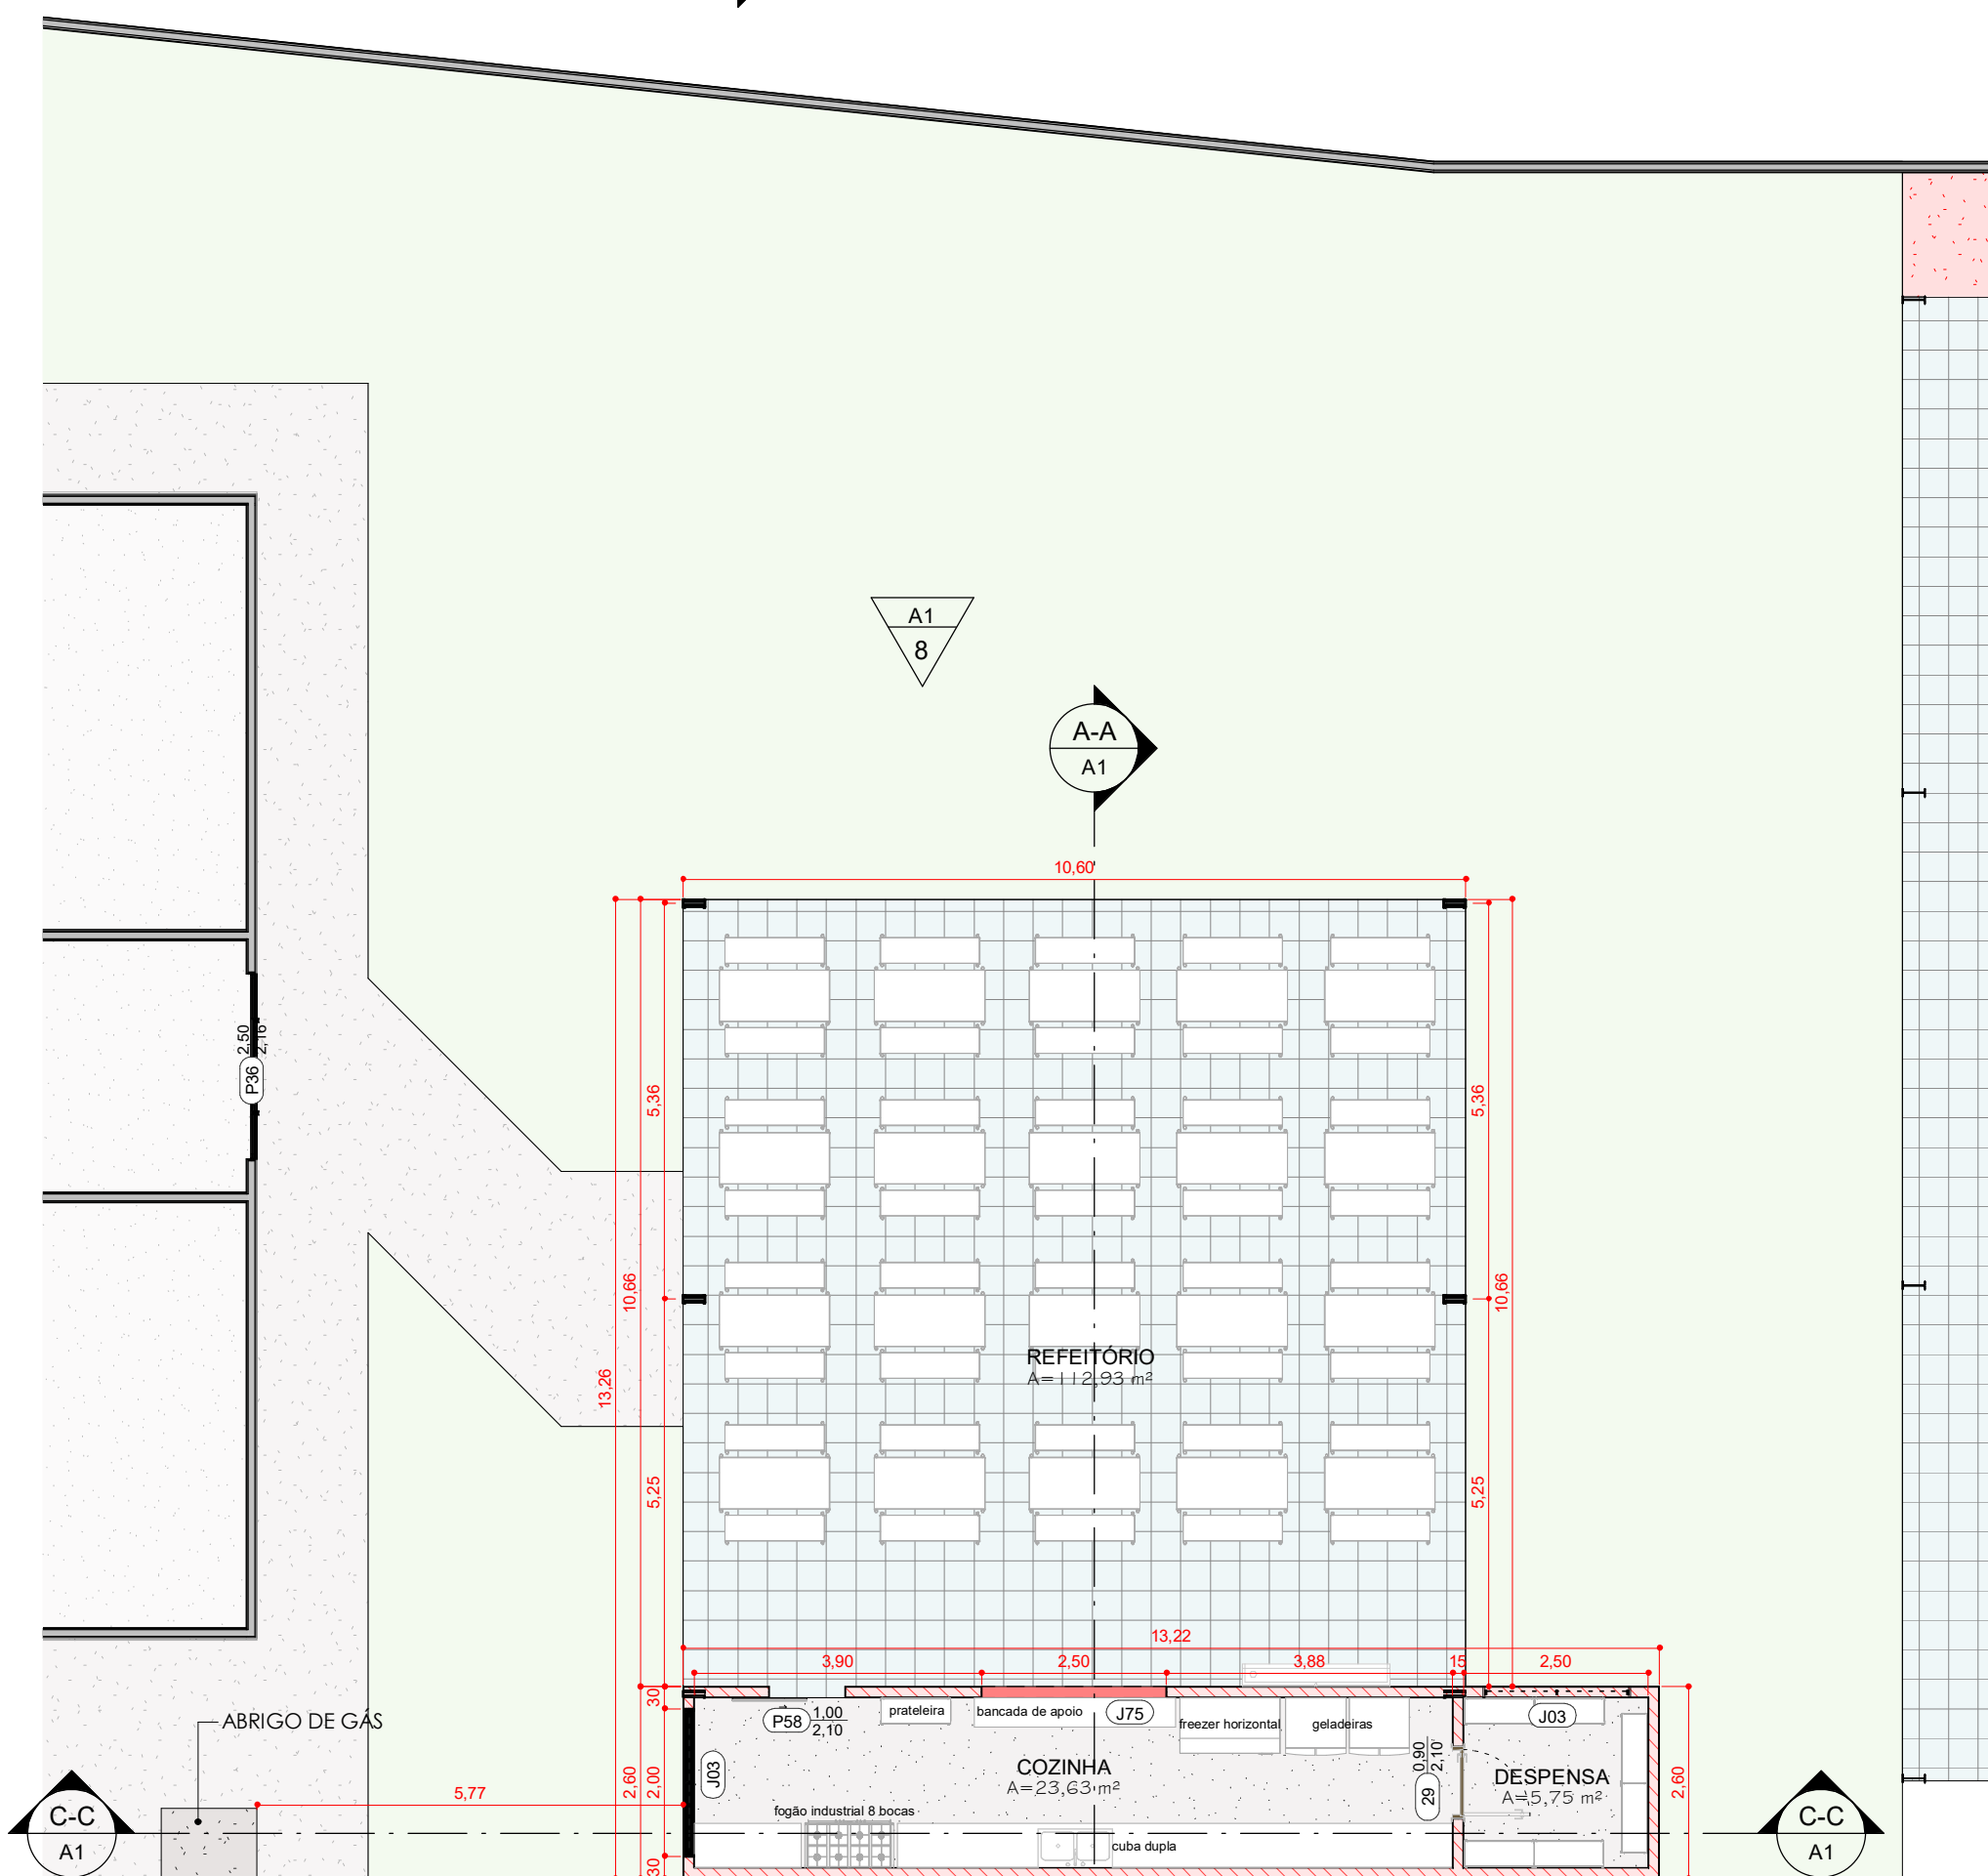

1 CELINA - TERREO
1 : 100

CONSTRUIR/DEMOLIR	
	EXISTENTE
	A CONSTRUIR

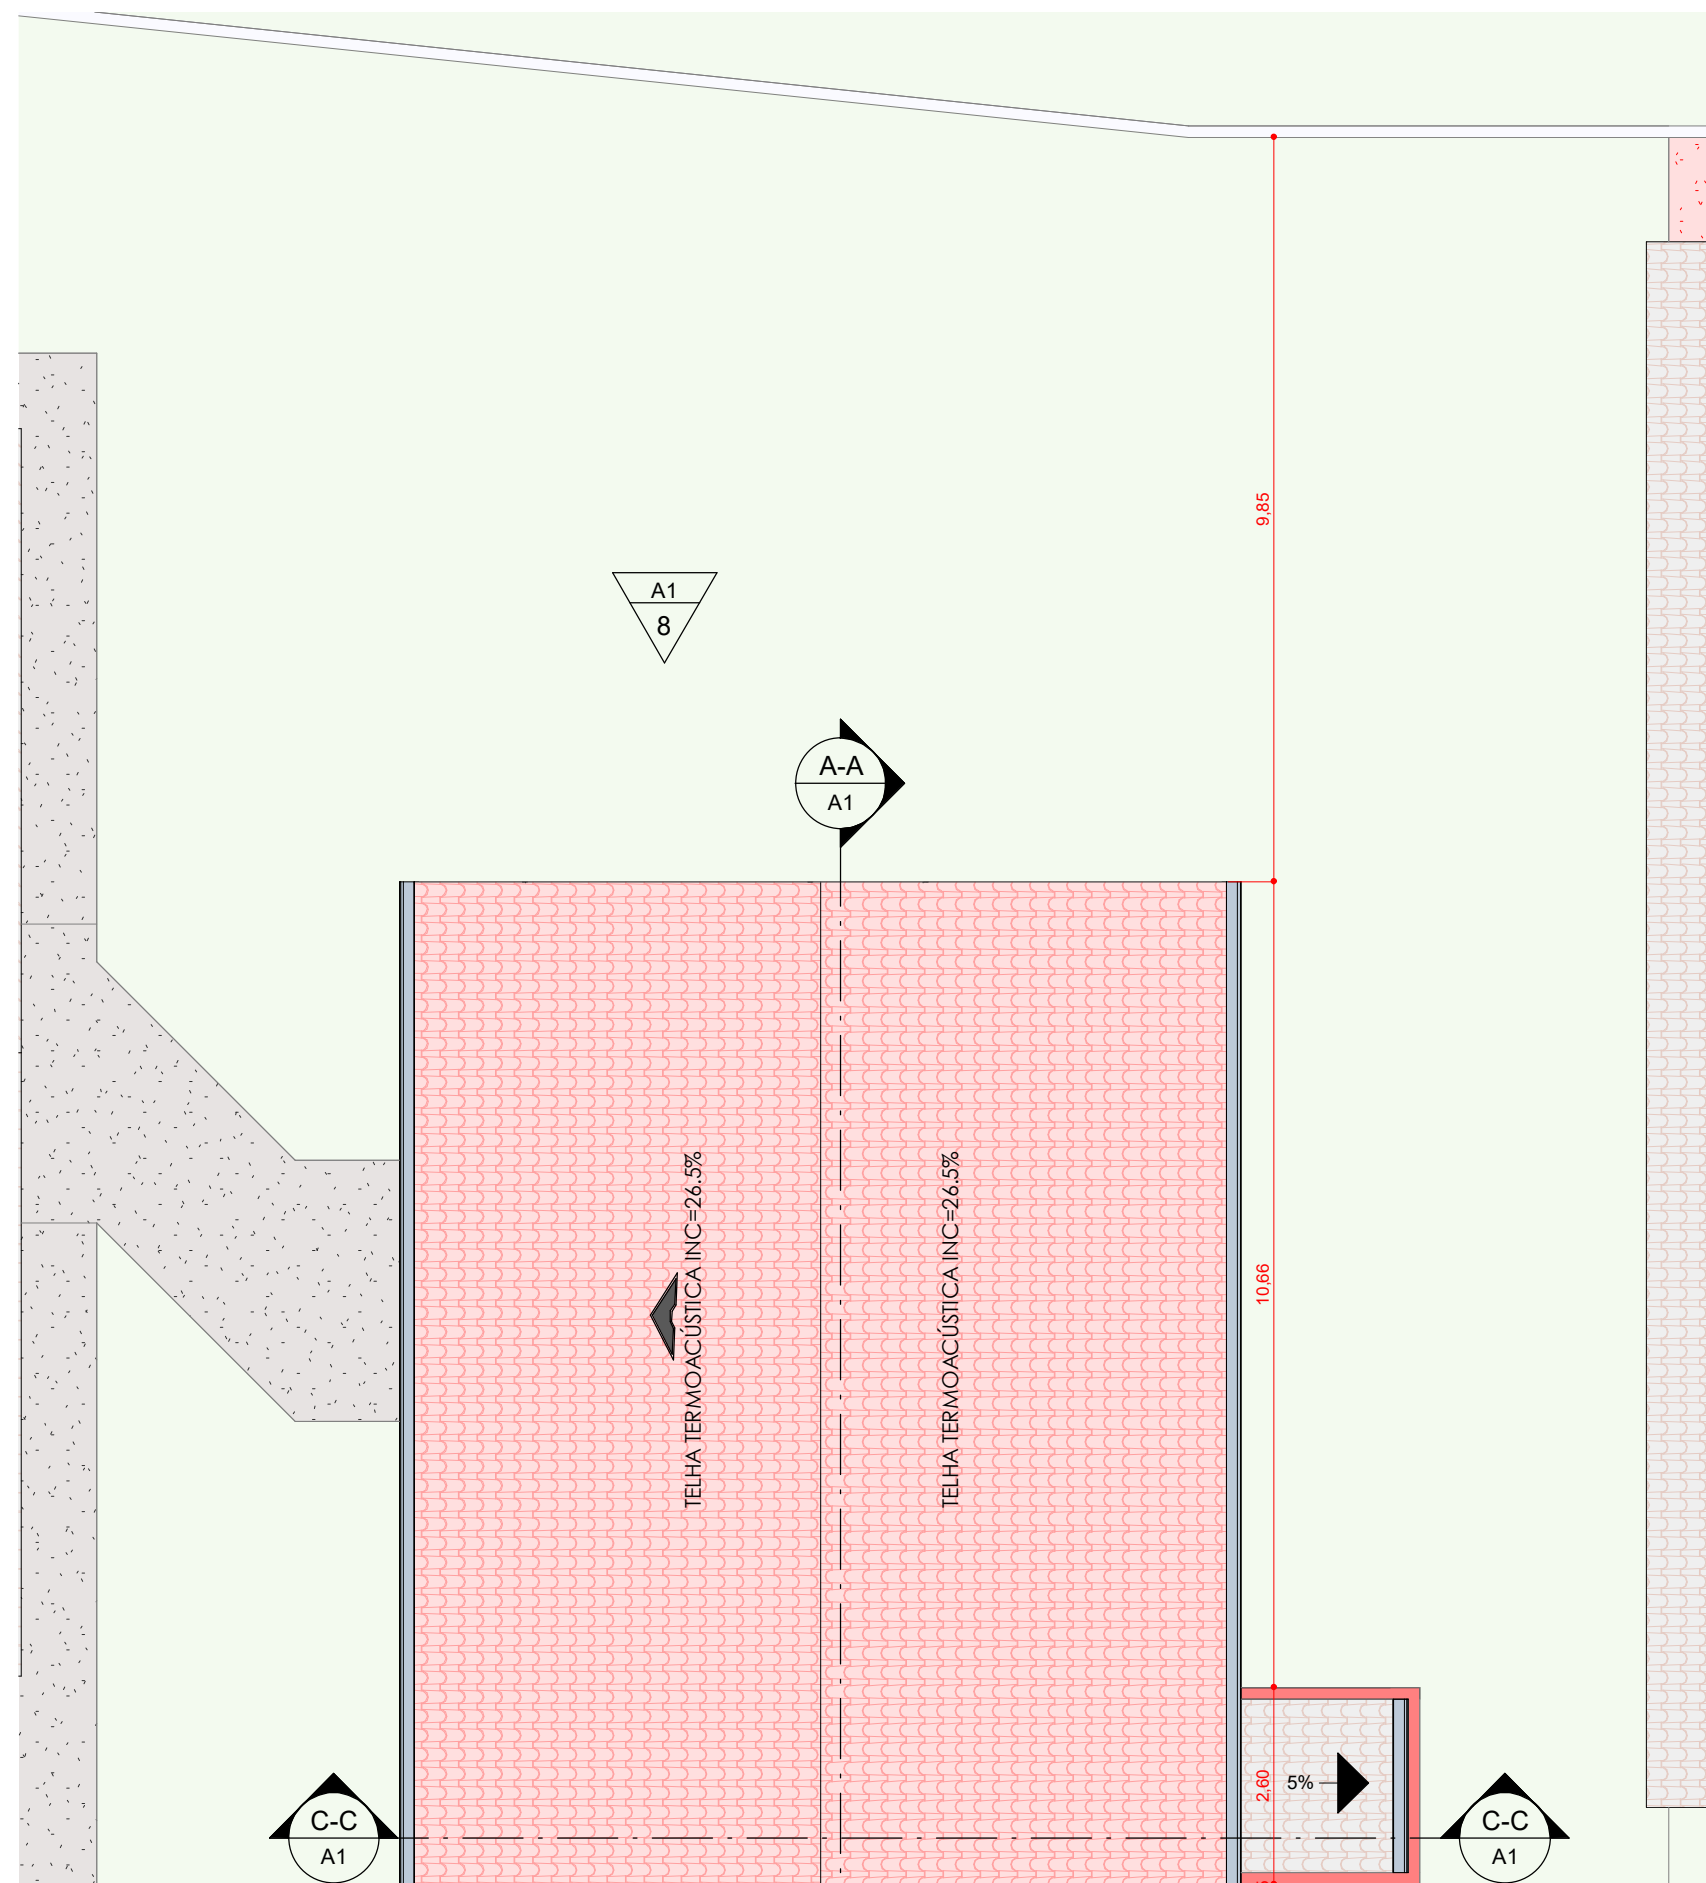

6 COBERTURA AMPLIAÇÃO
1 : 100

Título: PROJETO COMPLETO

Folha: ÚNICA

Objetivo: PROJETO DE AMPLIAÇÃO E ADEQUAÇÃO

PROPRIETÁRIO: PREFEITURA MUNICIPAL DE SARAPUÍ-SP

MUNICÍPIO: SARAPUÍ

BAIRRO: VILA ANA MARIA

LOCAL: ANTÔNIO BENEDITO DE ALMEIDA

MATRÍCULA:

INSCRIÇÃO CADASTRAL:

ESCALA:

Situação sem escala



DECLARO QUE A APROVAÇÃO DO PROJETO NÃO IMPLICA NO RECONHECIMENTO POR PARTE DA PREFEITURA MUNICIPAL DE SARAPUÍ NO DIREITO DE PROPRIEDADE DO TERRENO.

SARAPUÍ, 26 DE NOVEMBRO DE 2024

Proprietário:

PREFEITURA MUNICIPAL DE SARAPUÍ-SP

Quadro de áreas (m²)

COZINHA	23,63
DESPENSA	5,75
REFEITÓRIO	112,93
ÁREA TOTAL DE INTERVENÇÃO	142,31

Engenheiro responsável:

ANTÔNIO MENDES DE QUEIROZ JÚNIOR

CREA-SP: 5061478844

ESPAÇO RESERVADO A APROVAÇÕES E CARIMBOS: