


TRECHO 01

TRECHO 02

TRECHO 03

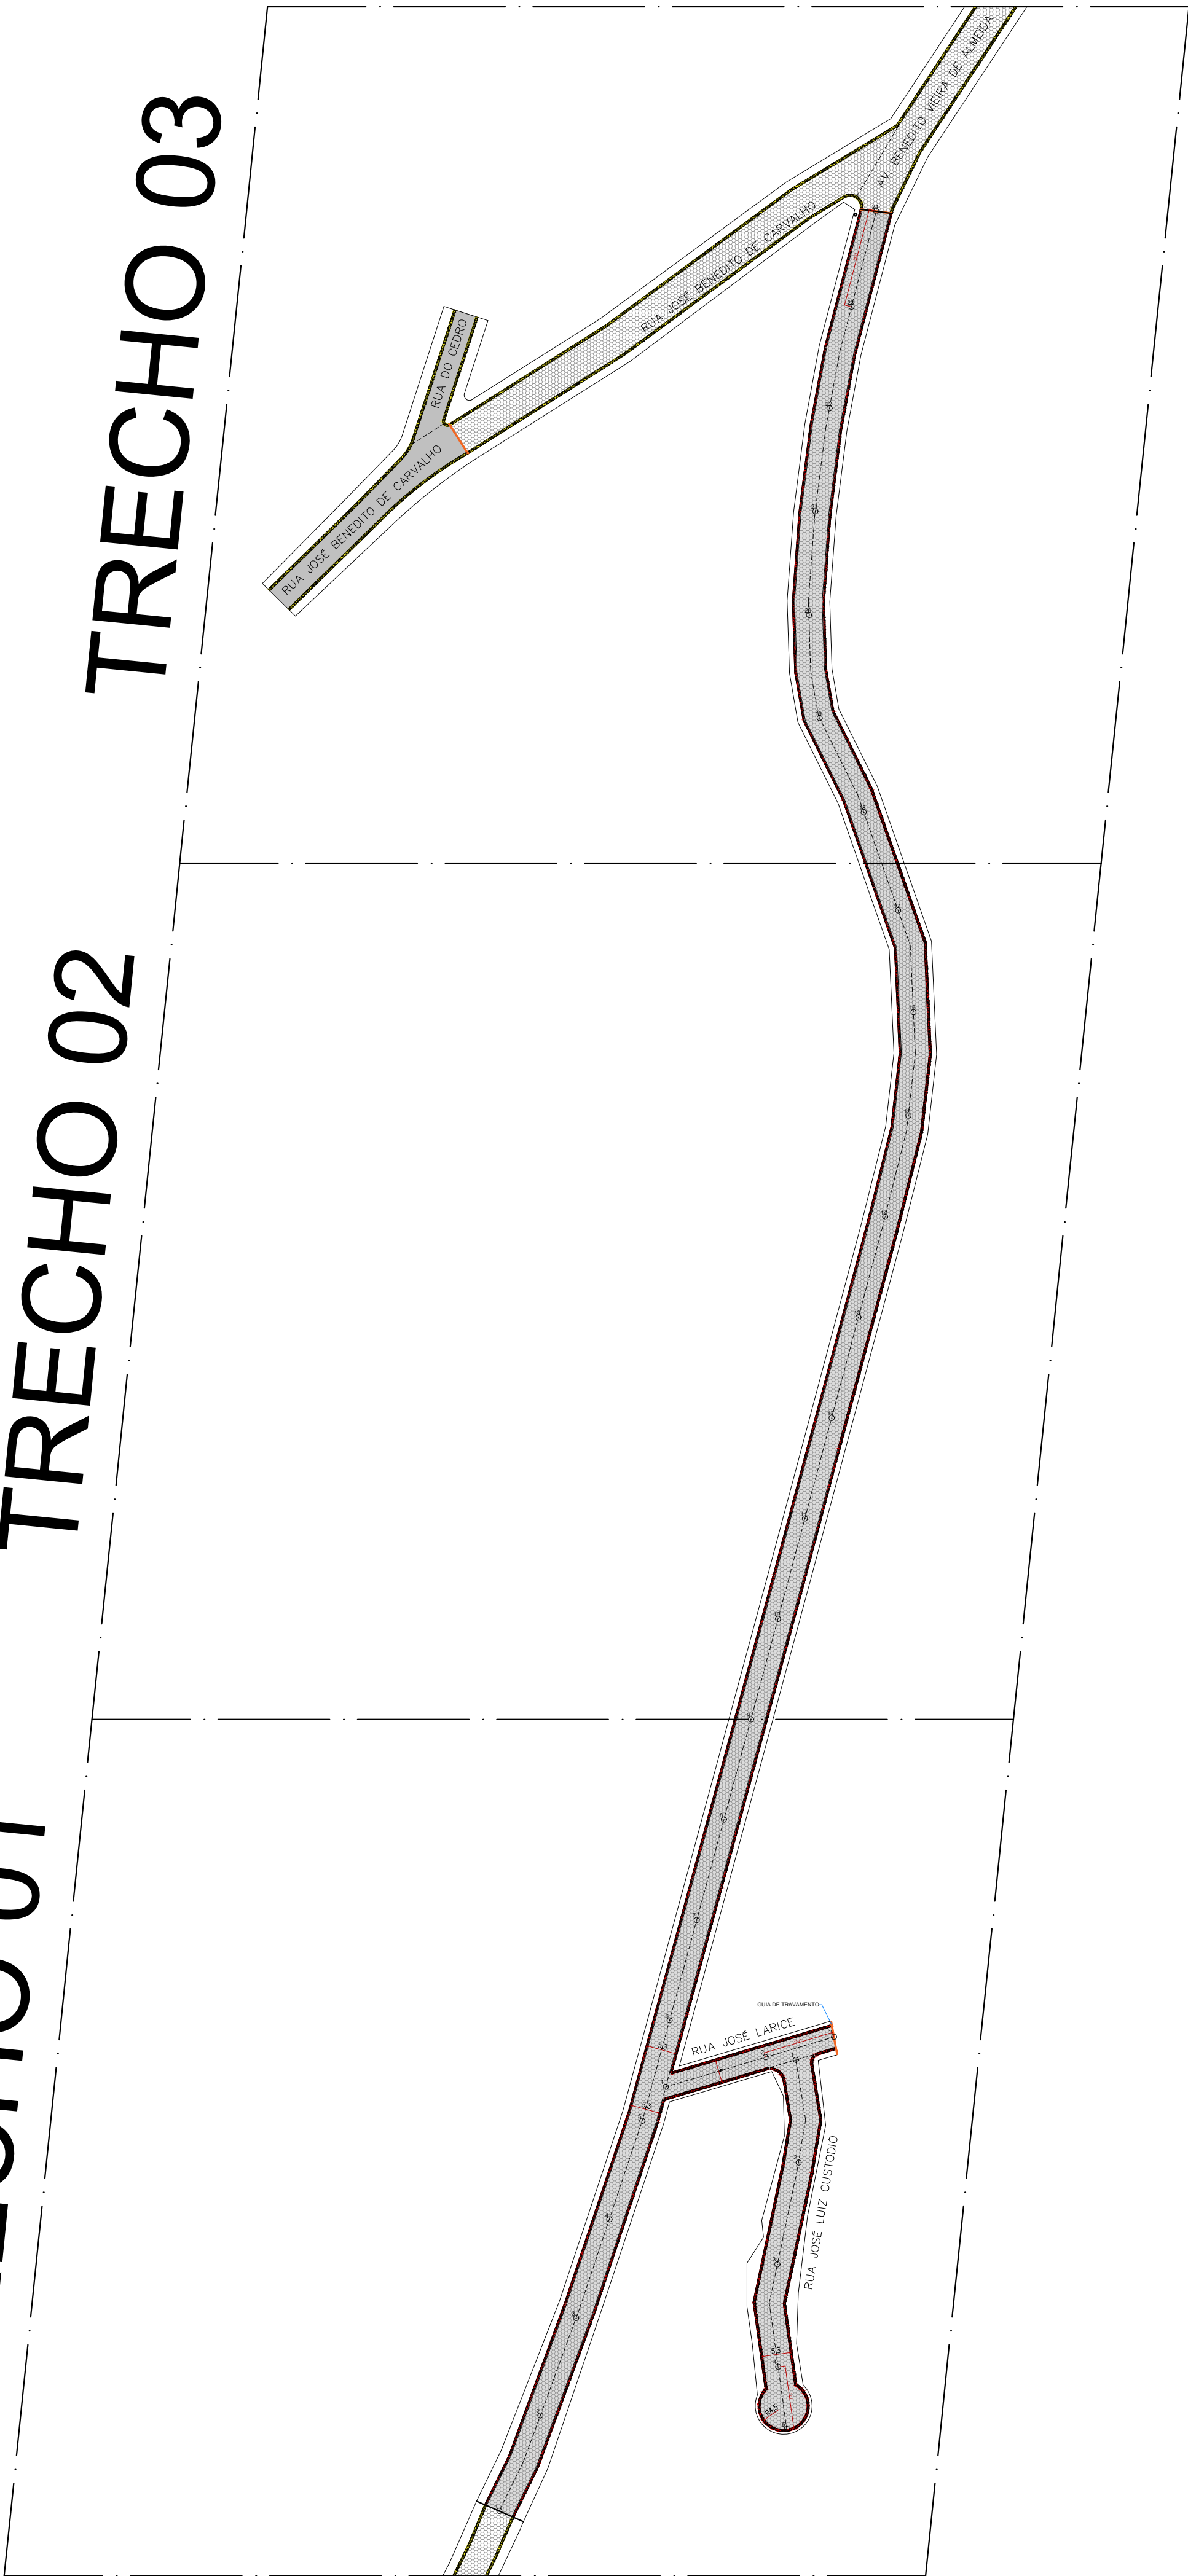


Local	Estaca	Compri.(m)	Larg.média (m)	Área (m²)	Guia/sarjeta (m)
Avenida: Benedito Vieira do Amaral	1- 23 + 18,97	458,97	5,30	2.432,56	913,32
Rua José Larice	1 - 2 + 13,71	33,70	4,00	136,40	57,25
Rua José Luiz Custódio	1 - 4 + 12,11	72,11	5,30	402,20	157,28
TOTAL:				2.971,16	1.127,85

Título: PROJETO COMPLETO

Folha: 3/4

Objetivo: PROJETO DE INFRAESTRUTURA

OBRA	LAJOTAMENTO
MUNICÍPIO	SARAPUI - SP
BAIRRO	SÃO JOÃO
LOCAL	AVENIDA BENEDITO VIEIRA DO AMARA, RUA JOSÉ LARICE E RUA JOSÉ LUIZ CUSTÓDIO
ESCALAS:	INDICADA NO PROJETO
DATA: 01 DE JULHO DE 2022	

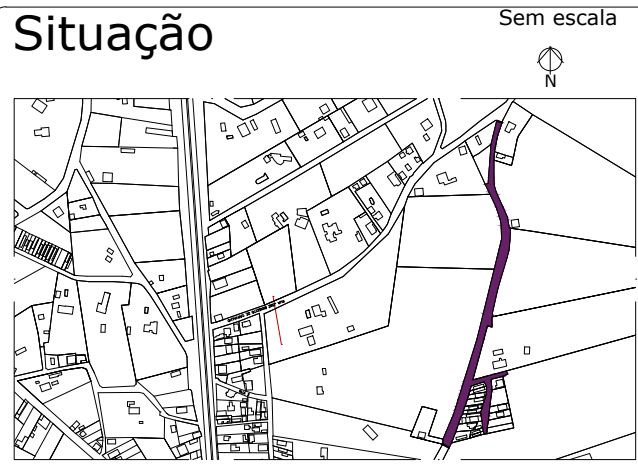

Prefeito Municipal:
Gustavo de Souza Barros Vieira

Áreas (M²)

LOCAL DO LAJOTAMENTO
Av. Benedito Vieira do Amaral
Área= 2.432,56m²
Comprimento = 458,97 metros
Rua José Larice
Área= 136,40m²
Comprimento = 33,70 metros
Rua José Luiz Custódio
Área= 402,20m²
Comprimento = 72,11 metros

Diretor de obras, viação e urbanismo:
Eng.: Antônio mendes de Queiroz Júnior
CREA: 5061478844

ESPAÇO RESERVADO A APROVAÇÕES E CARIMBOS: